


# DECKELFLÄCHE UNTER 2m<sup>2</sup>

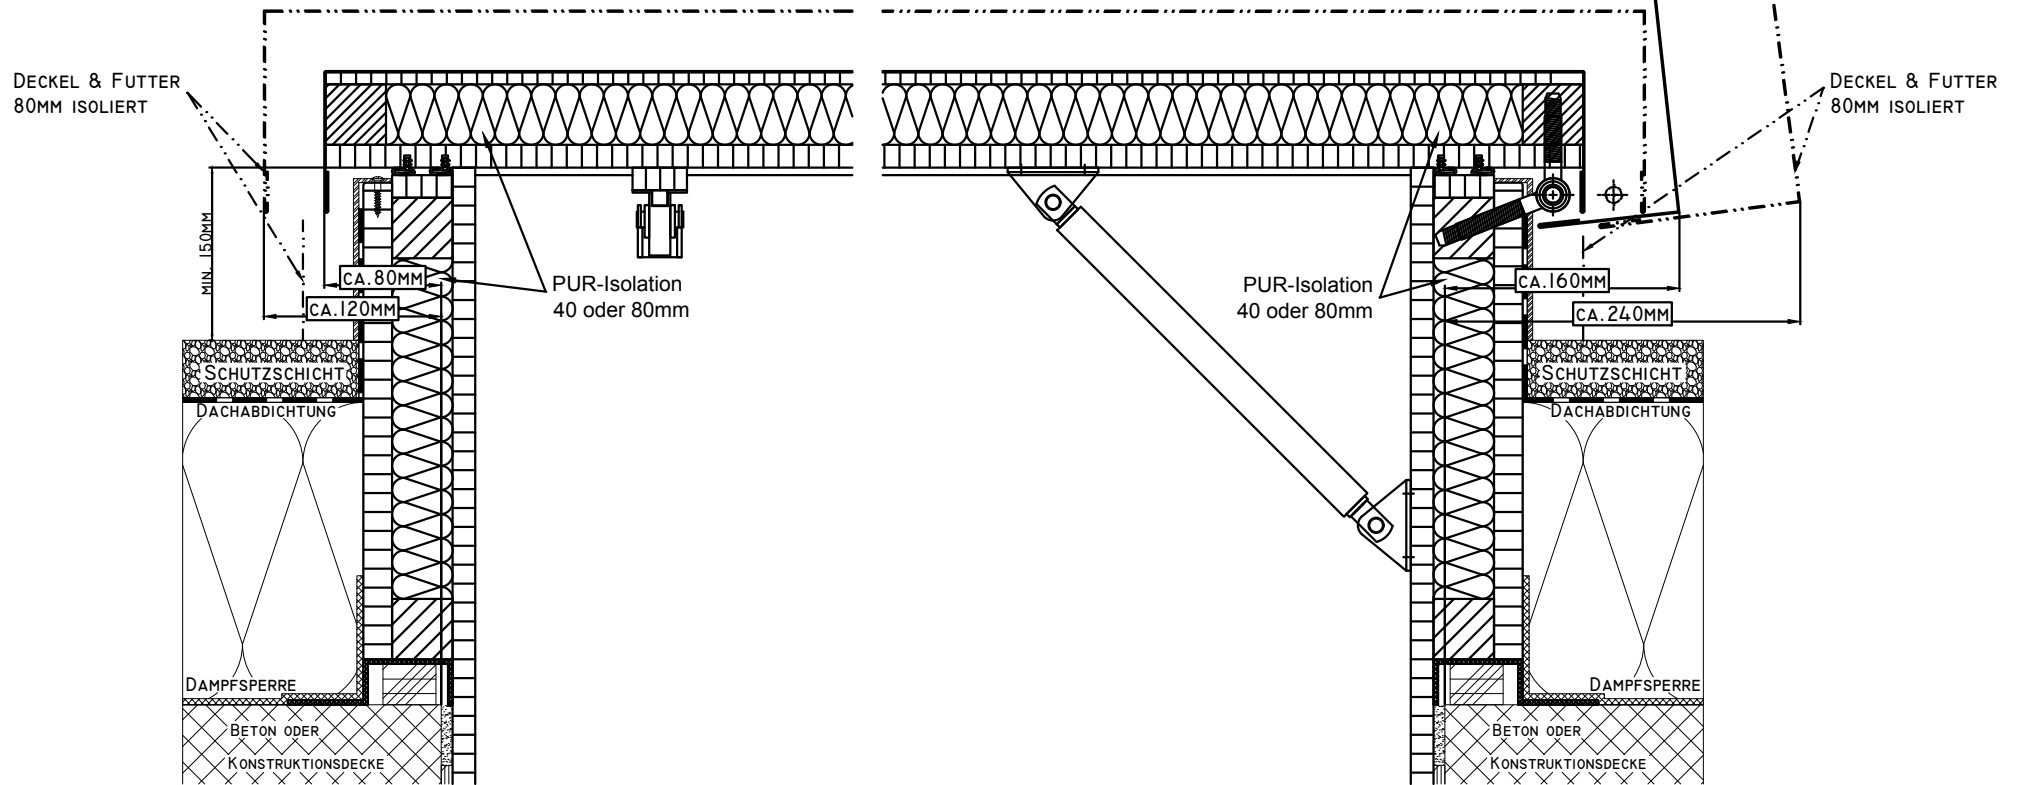

* *		ÖFFNUNGSWINKEL FLACHDACHAUSSTIEG 40/80MM ISOLIERT				MASSTAB
						1:5
COLUMBUS TREPPEN		ÄND.	1	19.10.15 EK FUTTER AUS SDP	GEZEICHNET	20.02.12 HA
COLUMBUS TREPPEN AG INDUSTRIESTRASSE 12 9245 OBERBÜREN TEL. 071 - 955 96 00 FAX 071 - 955 96 60		URSPRUNG		E8666		ANZAHL BLATT
		SACH-NR.		ERSATZ FÜR		2
		BENENNUNG		ÖFFNUNGSWINKEL		ZEICHNUNGS-NR.
				DECKEL OBEN UND FUTTER 40MM BZW. 80MM ISOLIERUNG, UNTER 2 M <sup>2</sup>		EIIFDAÖFFWI
						BLATT-NR.
						1