
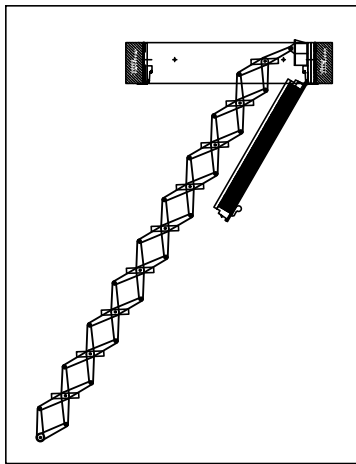


DUNKEL (FETT):  
BAUTEIL COLUMBUS  
HELL (HINTERGRUND):  
BAUTEIL BAUSEITIG/

HOHLRAUM  
AUFSCHÄUMEN

HOHLRAUM  
AUFSCHÄUMEN

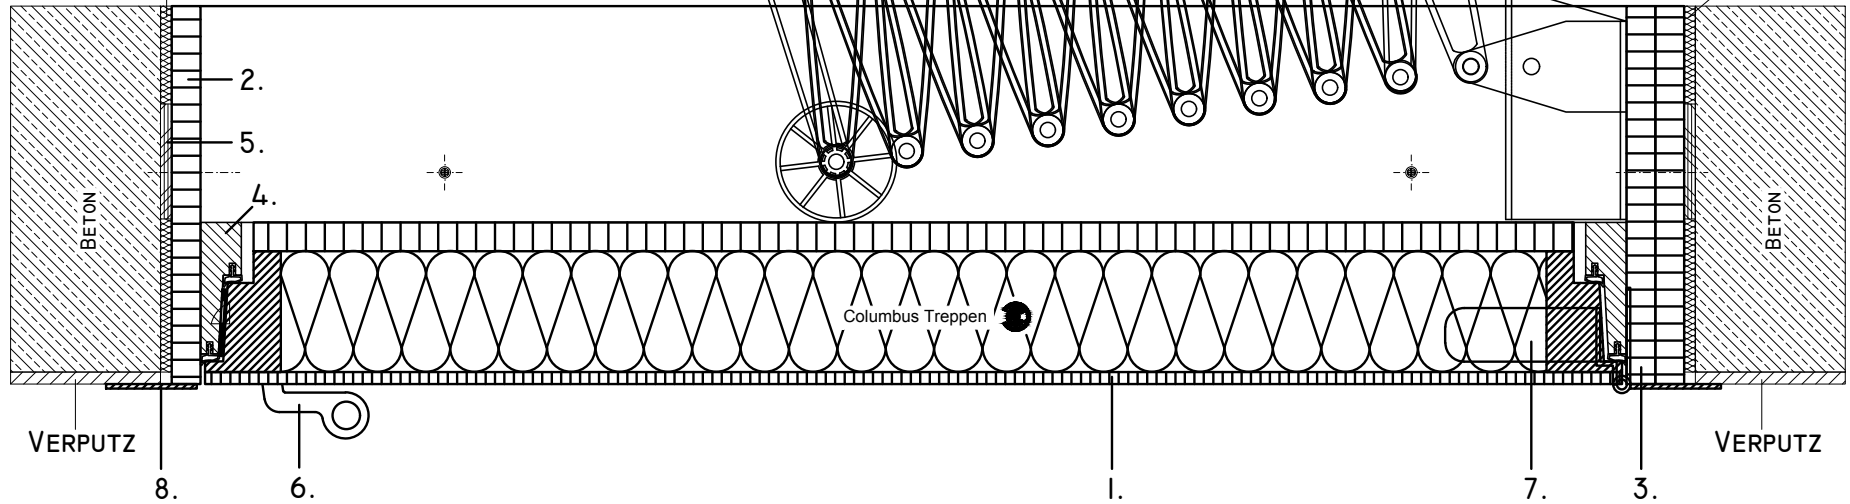

1. SANDWICH-DECKEL MIT 80MM PUR-ISOLATION
2. INNENFUTTER
3. STIRNBRETT
4. ANSCHLAGLEISTE MIT DOPPELDICHTUNG
5. SCHIFTHOLZ (BAUSEITS)
6. SCHNÄPPER
7. SCHARNIER
8. FLACHSTAHLRAHMEN 60/3

* *		STAND: FEBRUAR 18	DECKENANSCHLUSS 3 SCHNITT LÄNGS		MASSTAB 1:5
COLUMBUS TREPPEN		ÄND. I	01.02.18 EK SW-DECKEL	GEZEICHNET 01.05.14 EK	
COLUMBUS TREPPEN AG INDUSTRIE HASELEN 12 9245 OBERBÜREN TEL. 071 - 955 96 00 FAX 071 - 955 96 60		URSPRUNG		ERSATZ FÜR	ANZAHL BLATT 1
BENENNUNG		SCHNITT LÄNGS			ZEICHNUNGS-NR. EK3B05
		DECKENANSCHLUSS 3, 80MM ISOLATION U=0.3			