
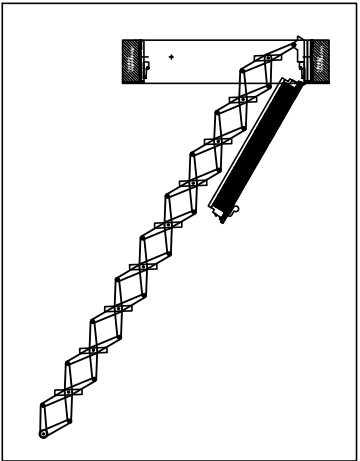
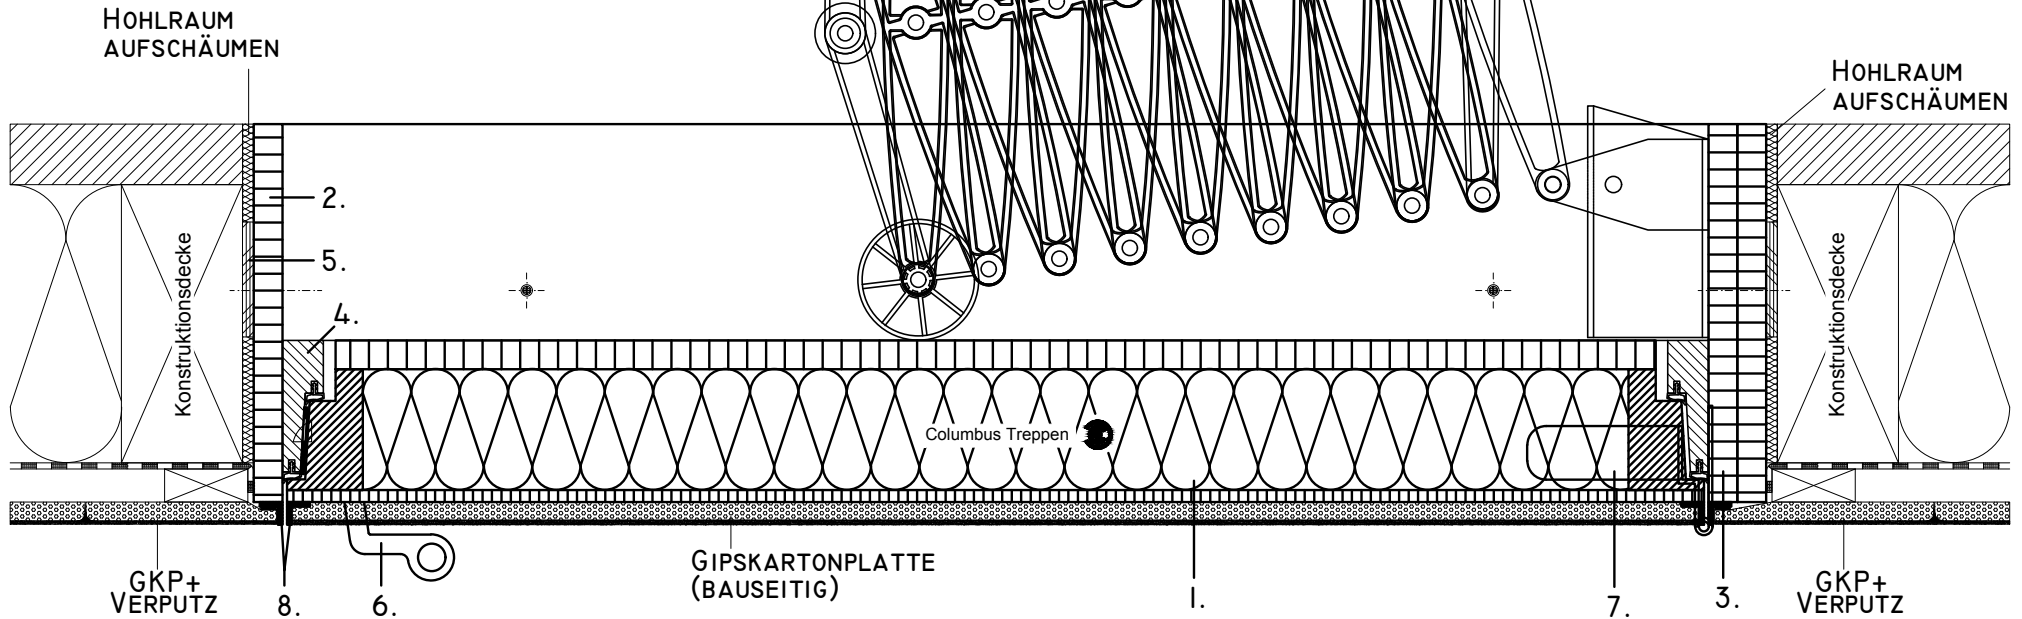


DUNKEL (FETT):
BAUTEIL COLUMBUS
HELL (HINTERGRUND):
BAUTEIL BAUSEITIG/

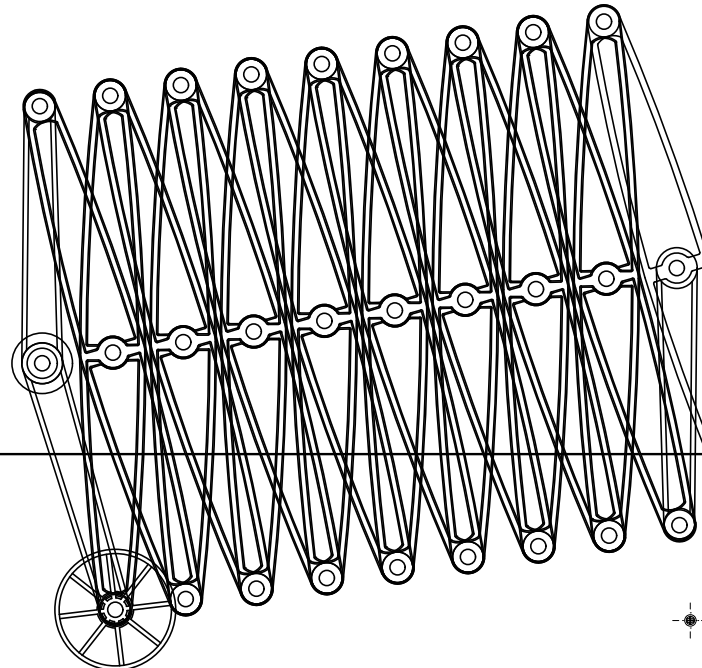

- 1. SANDWICH-DECKEL MIT 40MM PUR-ISOLATION
- 2. INNENFUTTER
- 3. STIRNBRETT
- 4. ANSCHLAGLEISTE MIT DOPPELDICHTUNG
- 5. SCHIFTHOLZ (BAUSEITS)
- 6. SCHNÄPPER
- 7. SCHARNIER
- 8. ALUMINIUM-ABSCHLUSSWINKEL

* *		STAND: FEBRUAR 18		DECKENANSCHLUSS 6 SCHNITT LÄNGS				MASSSTAB 1:5	
COLUMBUS TREPPEN		ÄND.	01.02.18 EK SW-DECKEL	GEZEICHNET	29.10.15 EK			BLATT-NR.	1
COLUMBUS TREPPEN AG INDUSTRIE HASLEN 12 9245 OBERBÜREN TEL. 071 - 955 96 00 FAX 071 - 955 96 60		SACH-NR.		URSPRUNG		ERSATZ FÜR		ANZAH. BLATT	1
BENENNUNG		SCHNITT LÄNGS				ZEICHNUNGS-NR.		EK6B05	
		DECKENANSCHLUSS 6, 80MM ISOLATION U=0.3							