


Glasdeckel - Querschnitt

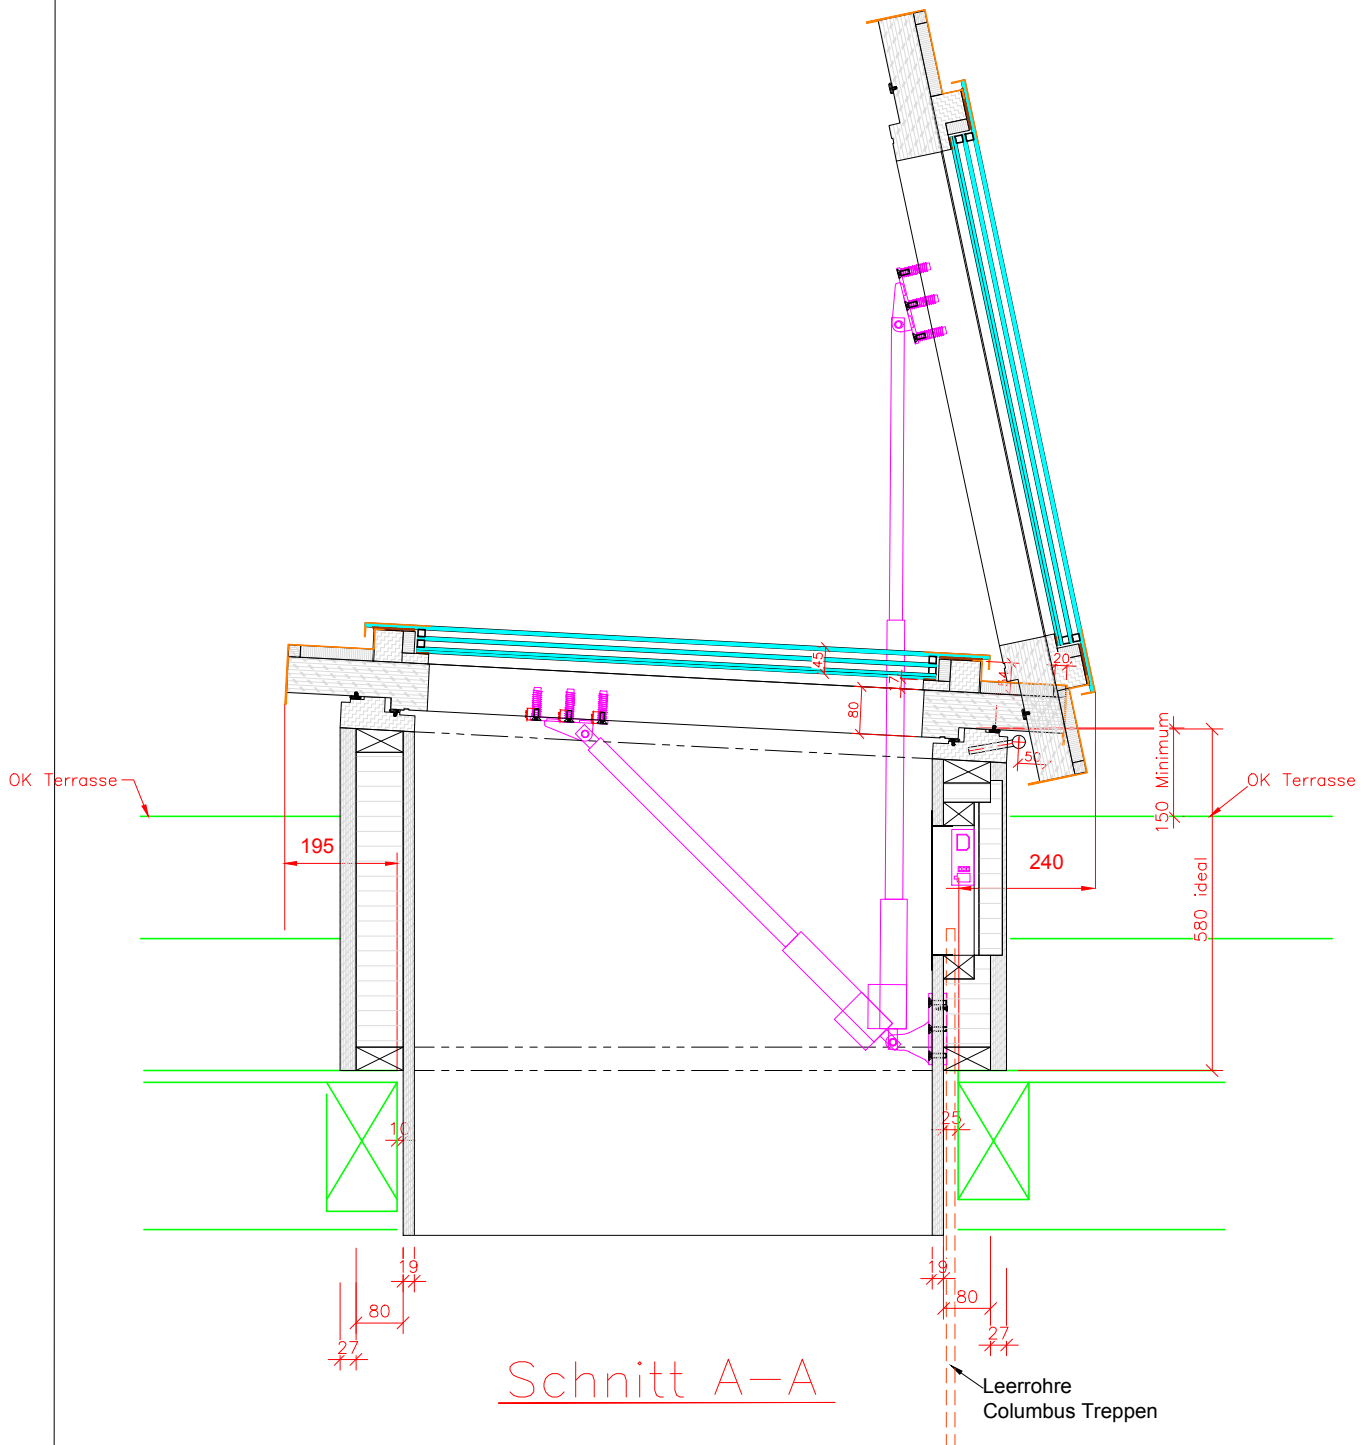


COLUMBUS TREPPEN ©



Columbus Treppen AG
Industriestrasse 12
9245 Oberbüren
Tel. 071 - 955 96 00
Fax 071 - 955 96 60

Glasdeckel - Längsschnitt

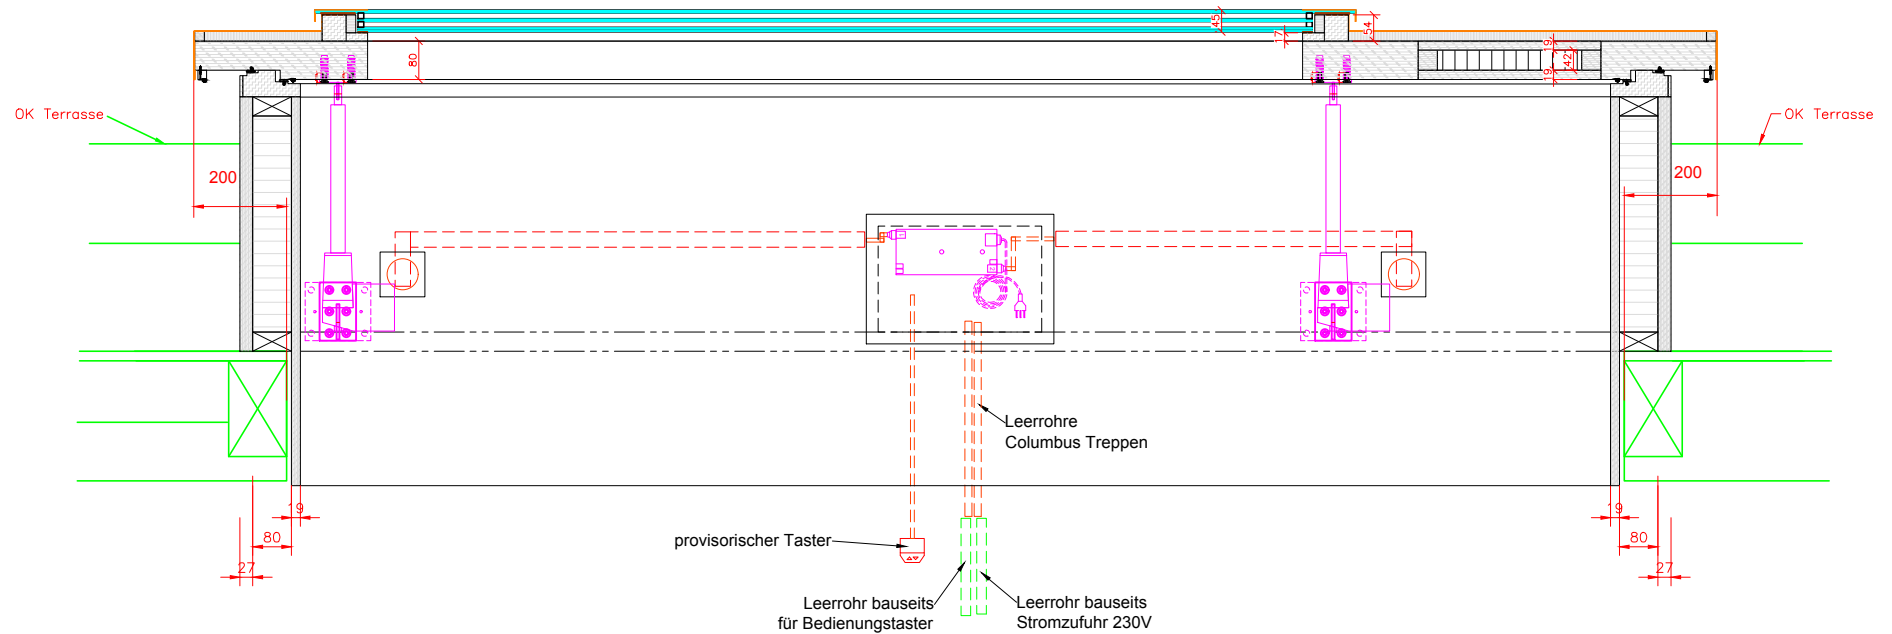

Schnitt B-B



COLUMBUS TREPPEN ©





Columbus Treppen AG
Industriestrasse 12
9245 Oberbüren
Tel. 071 - 955 96 00
Fax 071 - 955 96 60

Detail:
Ausschnitt für bauseitigen
Stromanschluss mit eingebauter
Steuerung mit Kernisolation

Schnitt:

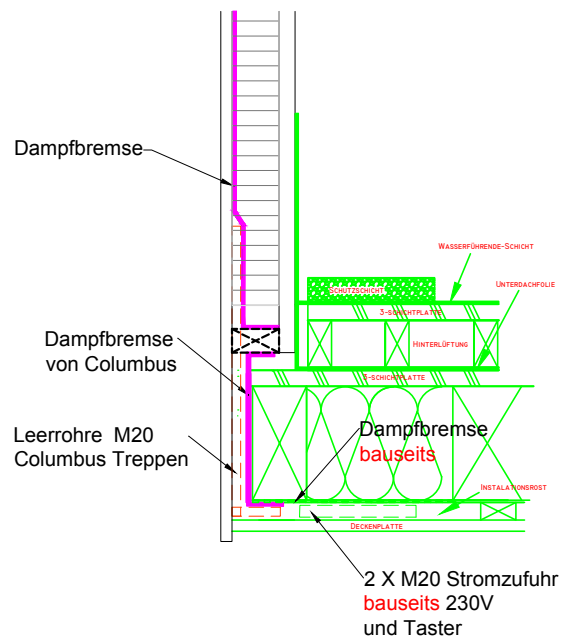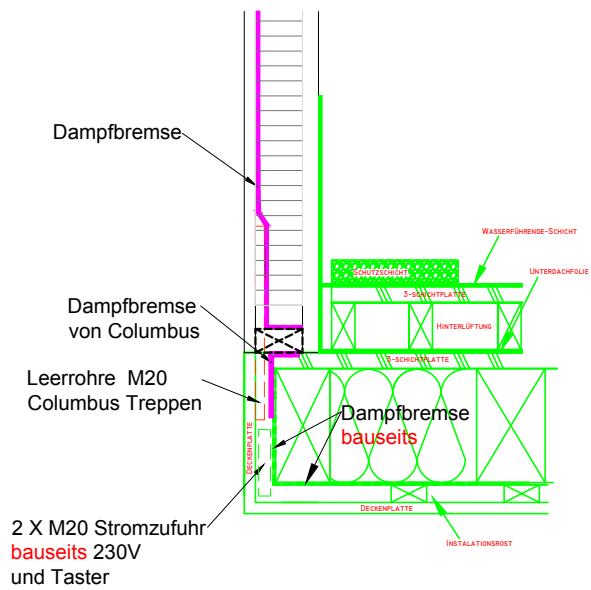

Grundriss:

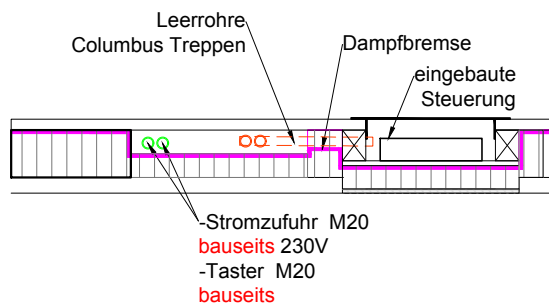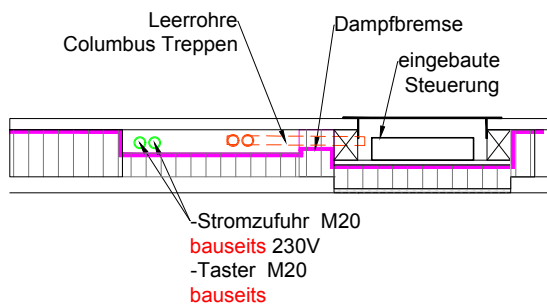



COLUMBUS TREPPEN ©





Columbus Treppen AG
 Industriestrasse 12
 9245 Oberbüren
 Tel. 071 - 955 96 00
 Fax 071 - 955 96 60

Detail:
Ausschnitt für bauseitigen Stromanschluss mit eingebauter Steuerung mit Aufdachisolation



Schnitt:

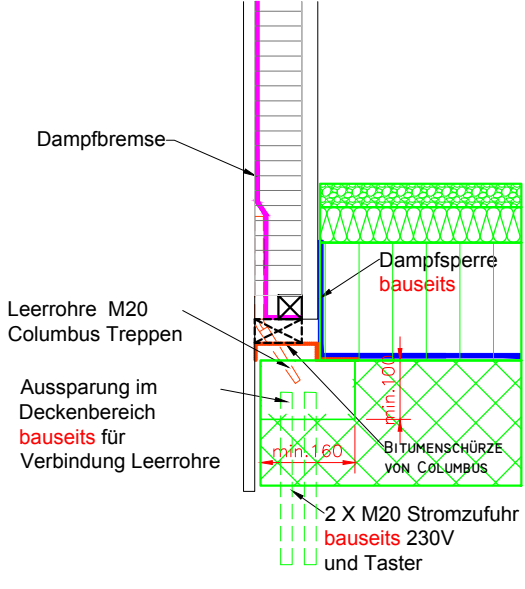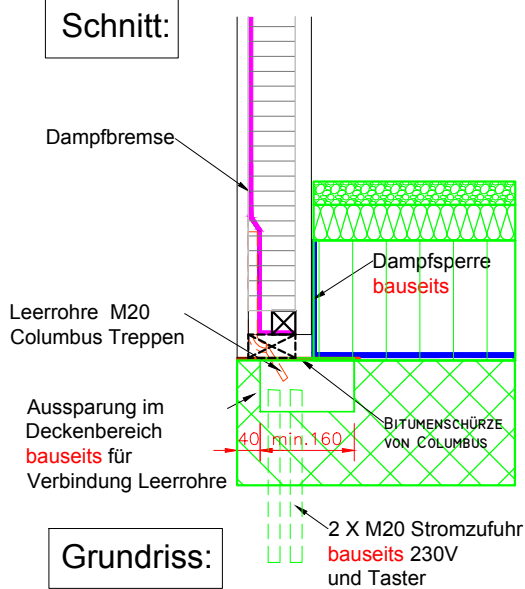

Grundriss:

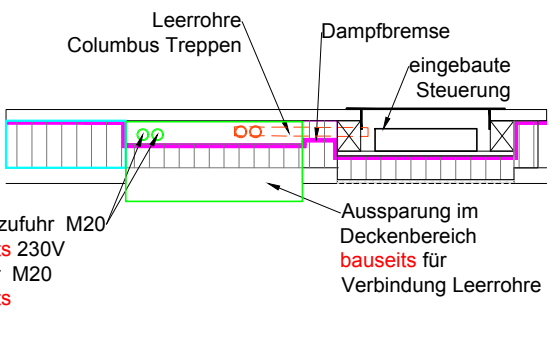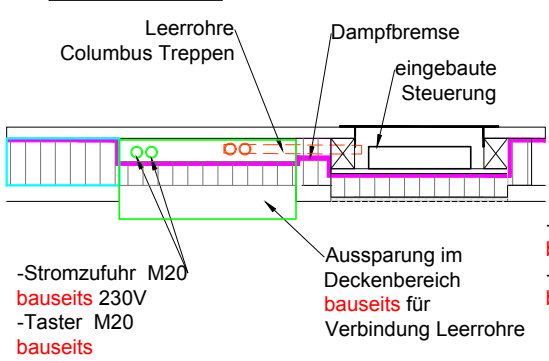

Ansicht:

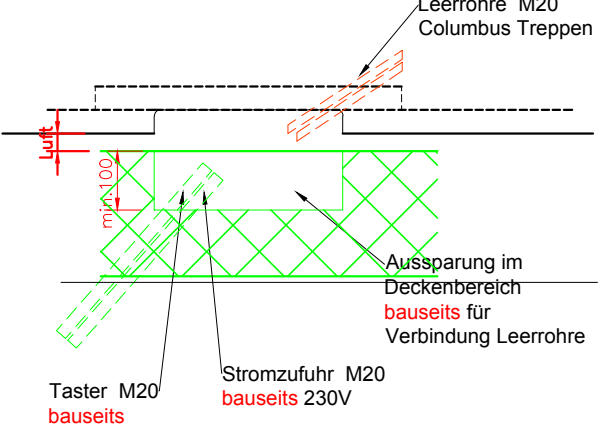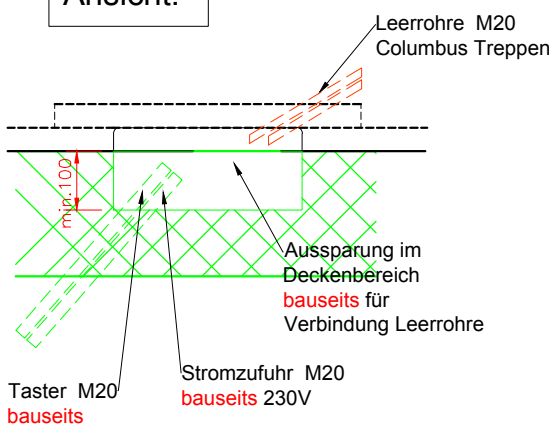

COLUMBUS TREPPEN 

Columbus Treppen AG
 Industriestrasse 12
 9245 Oberbüren
 Tel. 071 - 955 96 00
 Fax 071 - 955 96 60